



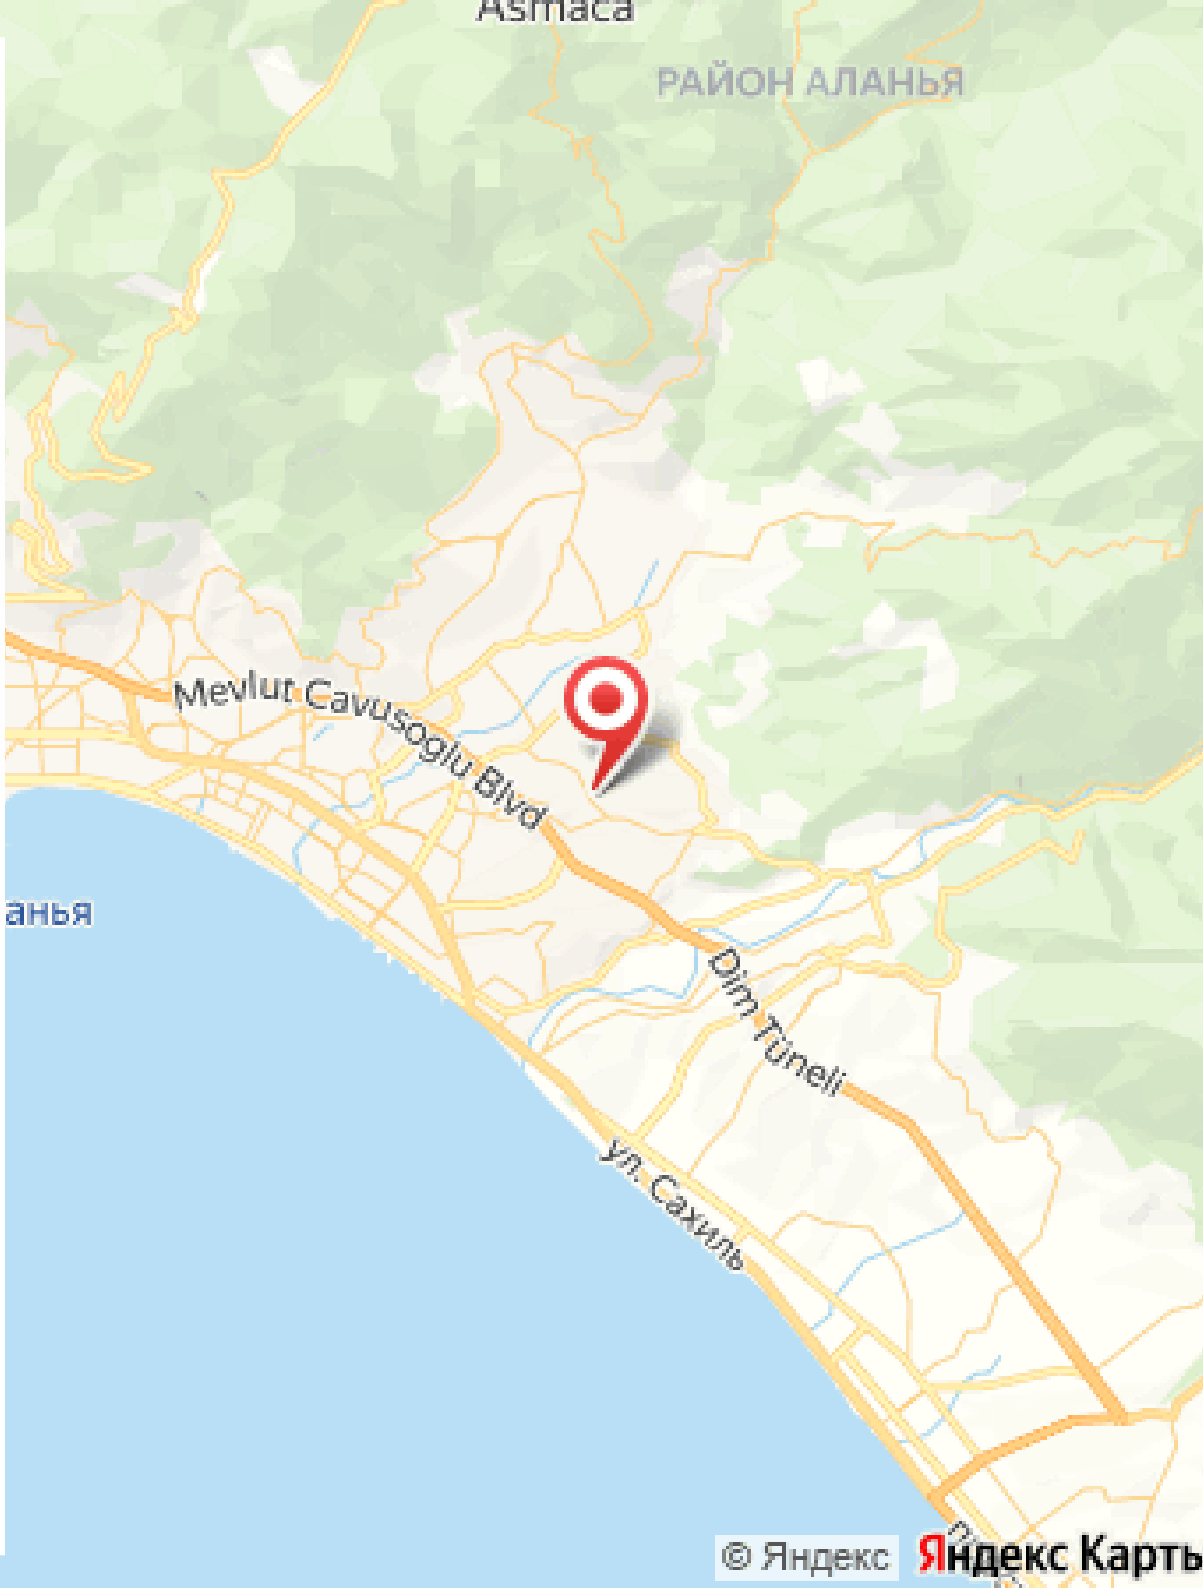

Коттеджный посёлок

letoestate.ru  
+7 495 120-08-44

 

# 10171

Месторасположение: Район Оба Расстояние до больницы: 50 м Расстояние до моря: 900м Расстояние до центра: 1 км Расстояние до аэропорта Газипаша:35 км Общая площадь участка: 1,652 м× Общее количество квартир: 15 квартир Площадь квартир: 1+1: 44 м× – 45 м× 2+1: 57 м× – 123 3+1: 150 м× – 165 м× Дата начала строительства: 5.2022 [...]

Цена 130 000 €

Площадь 44.5 м<sup>2</sup>



# Информация о квартире

Общая  
площадь **44.5 м<sup>2</sup>**

Количество  
комнат **2**


















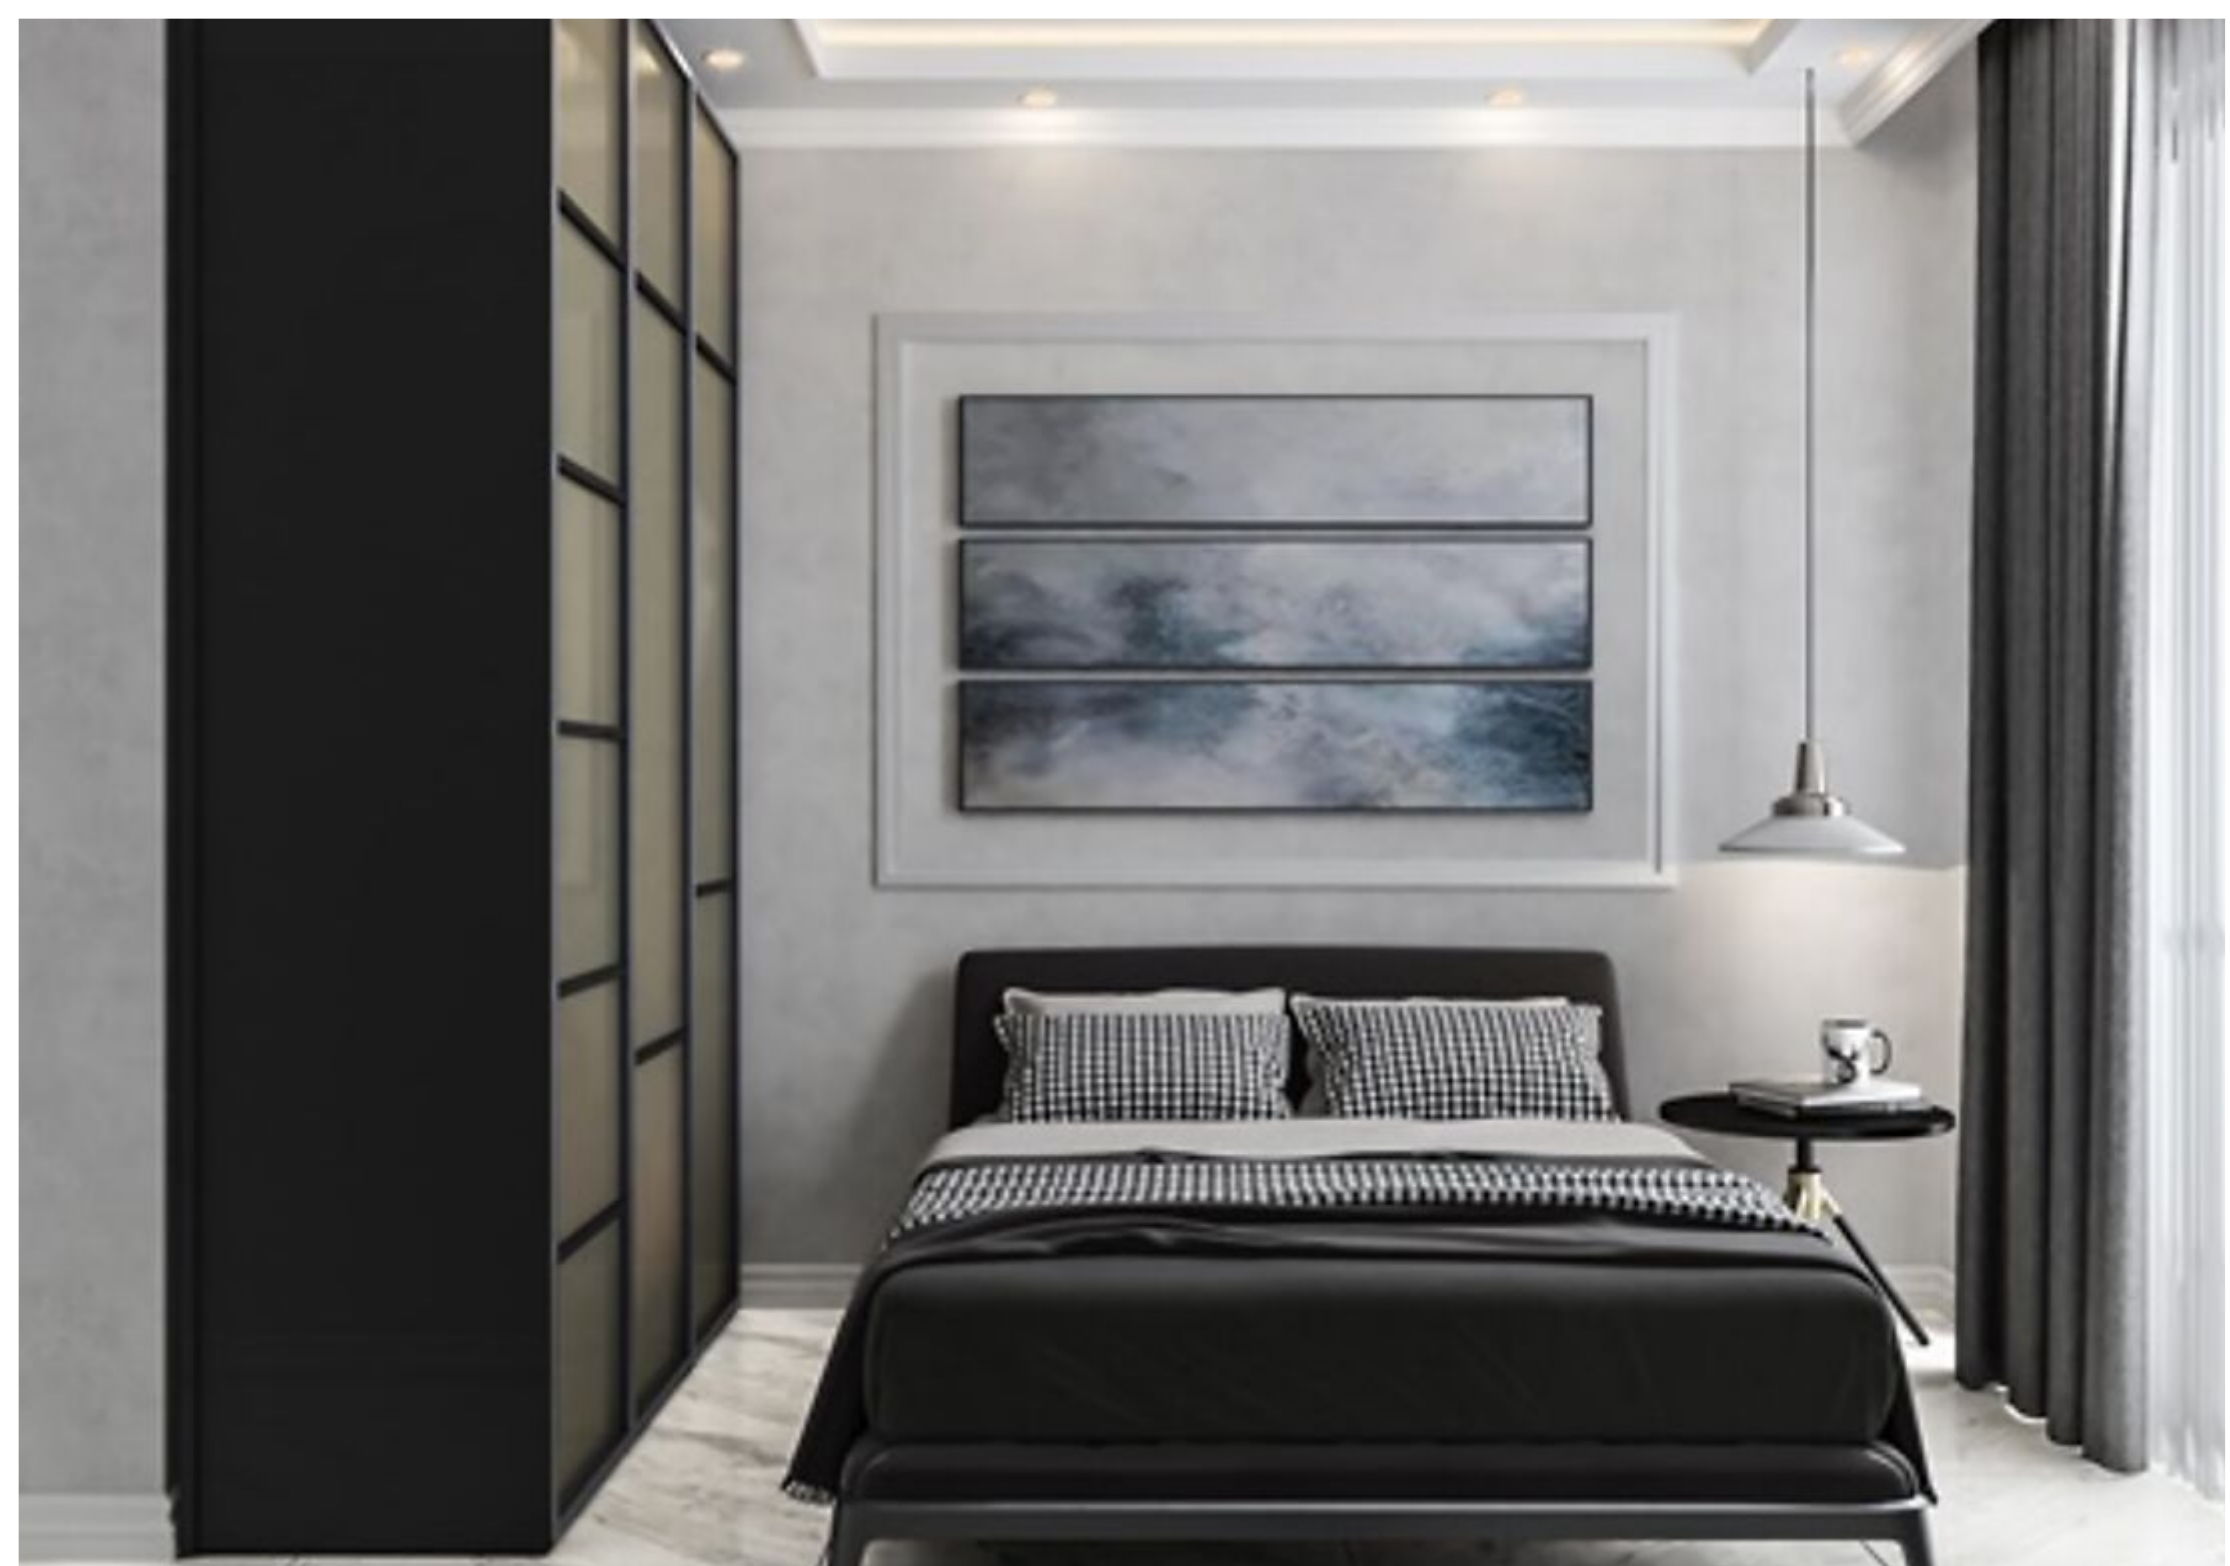

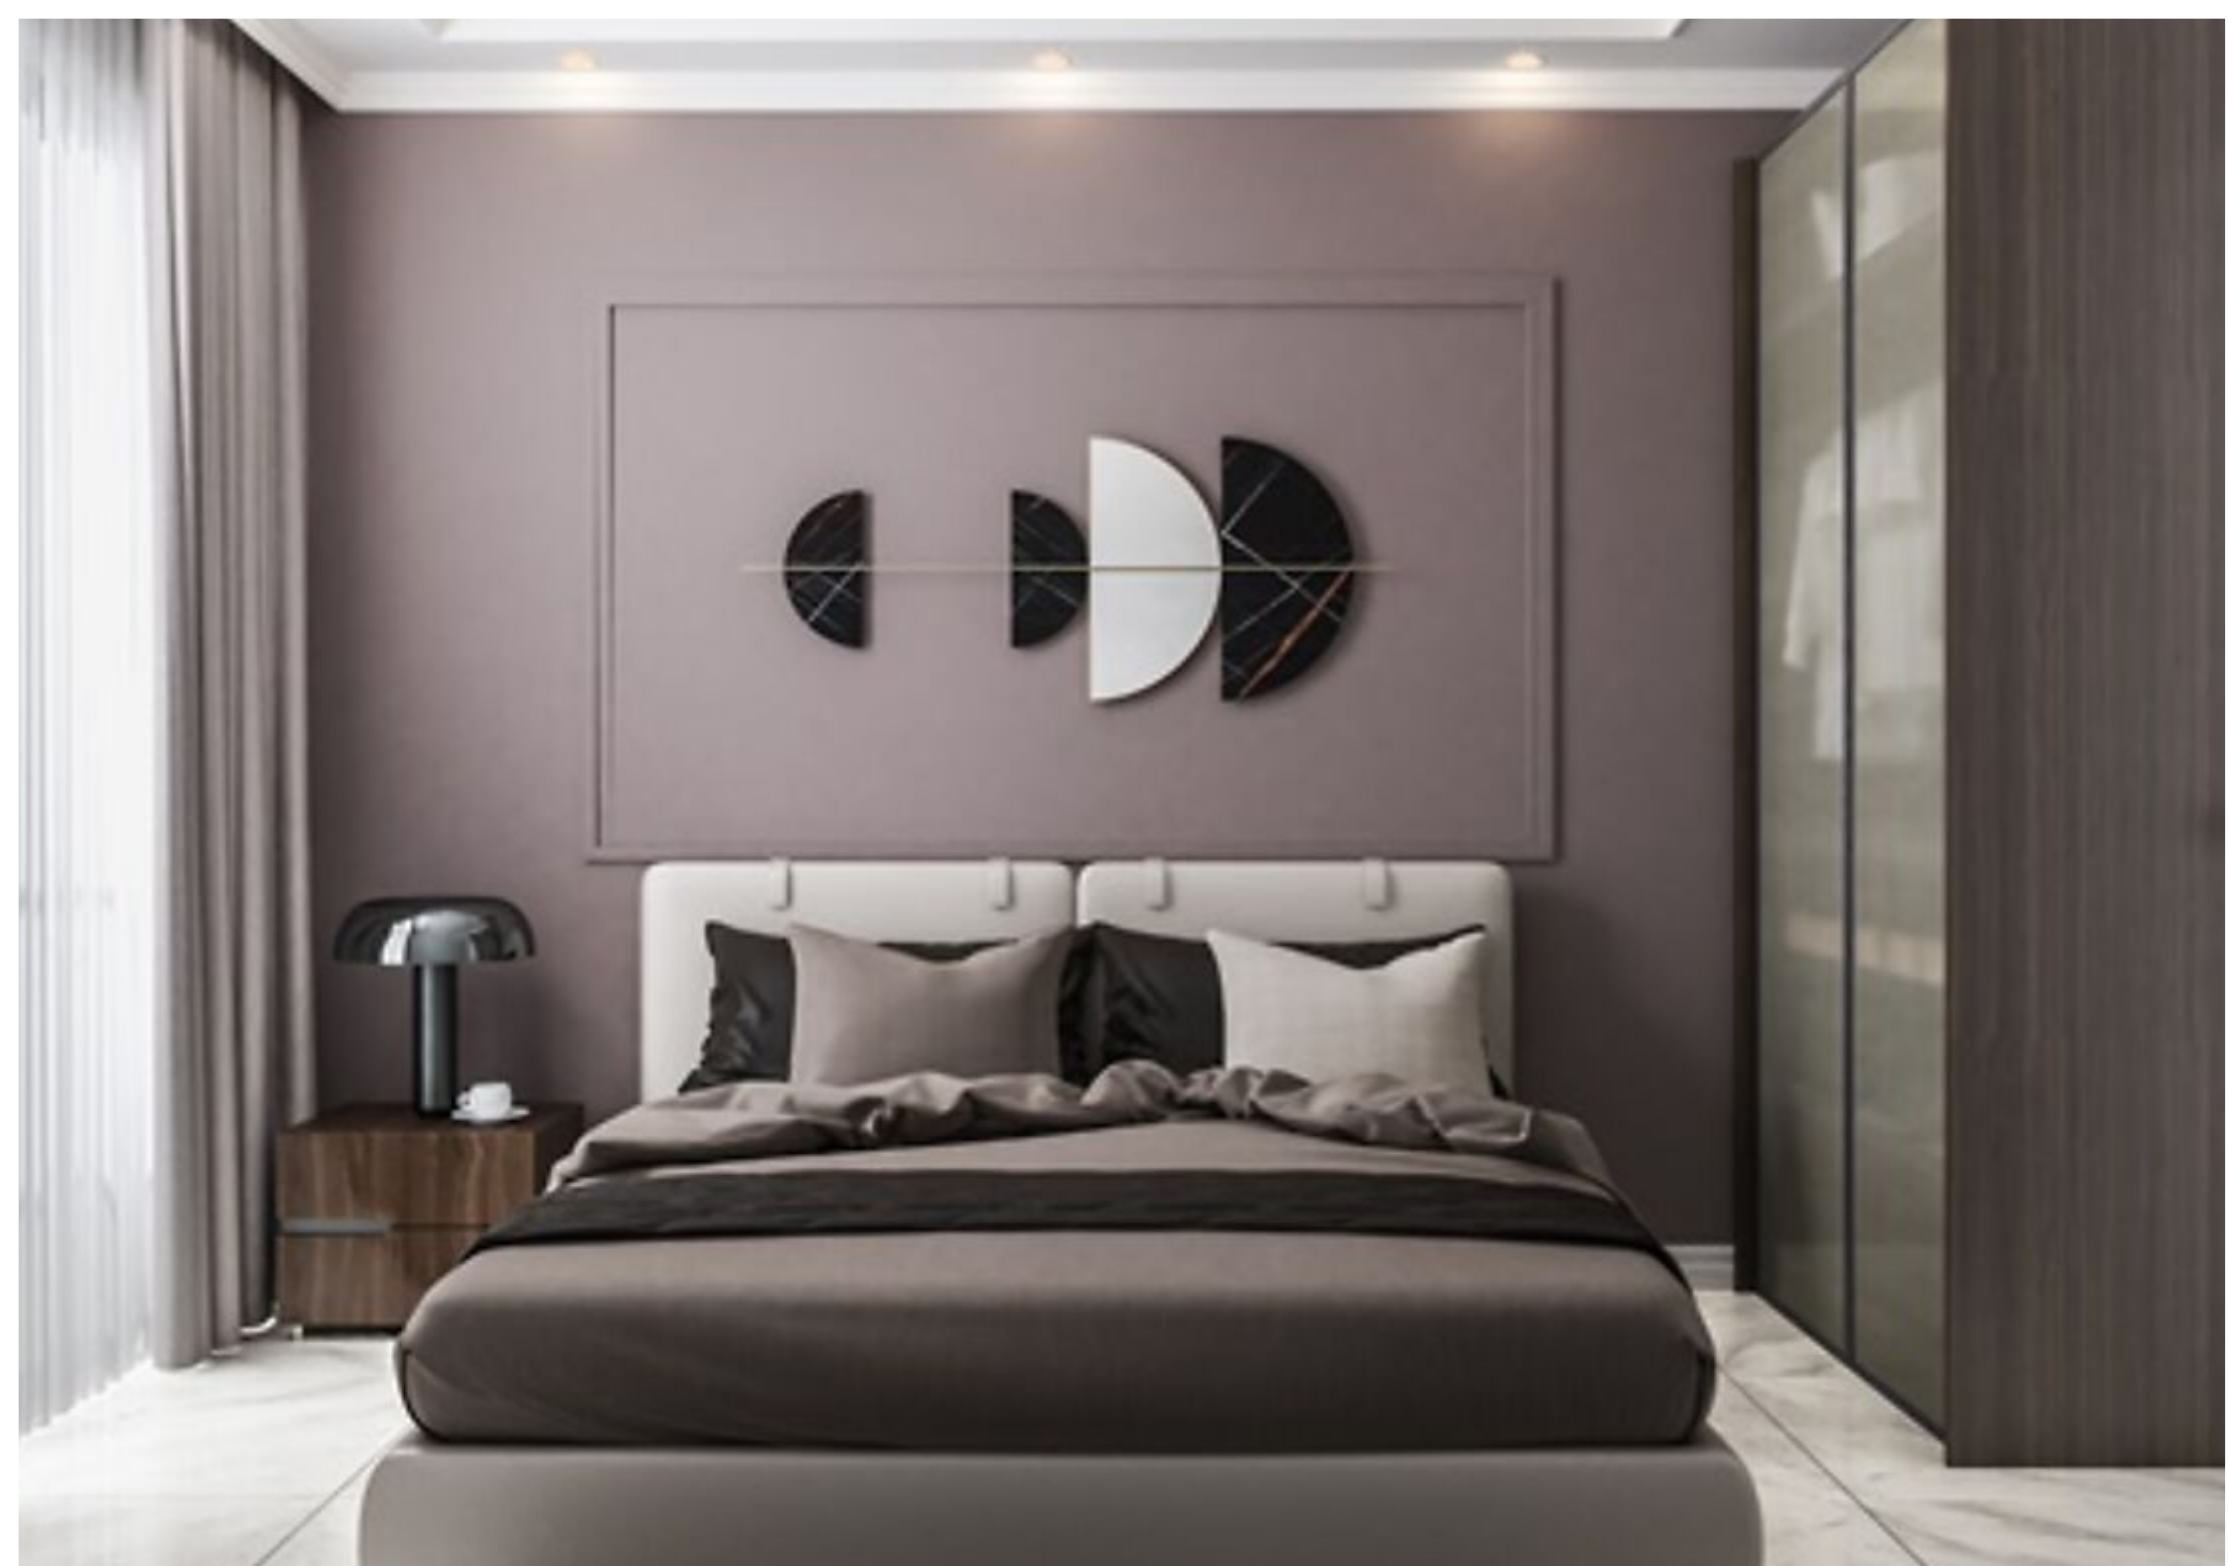

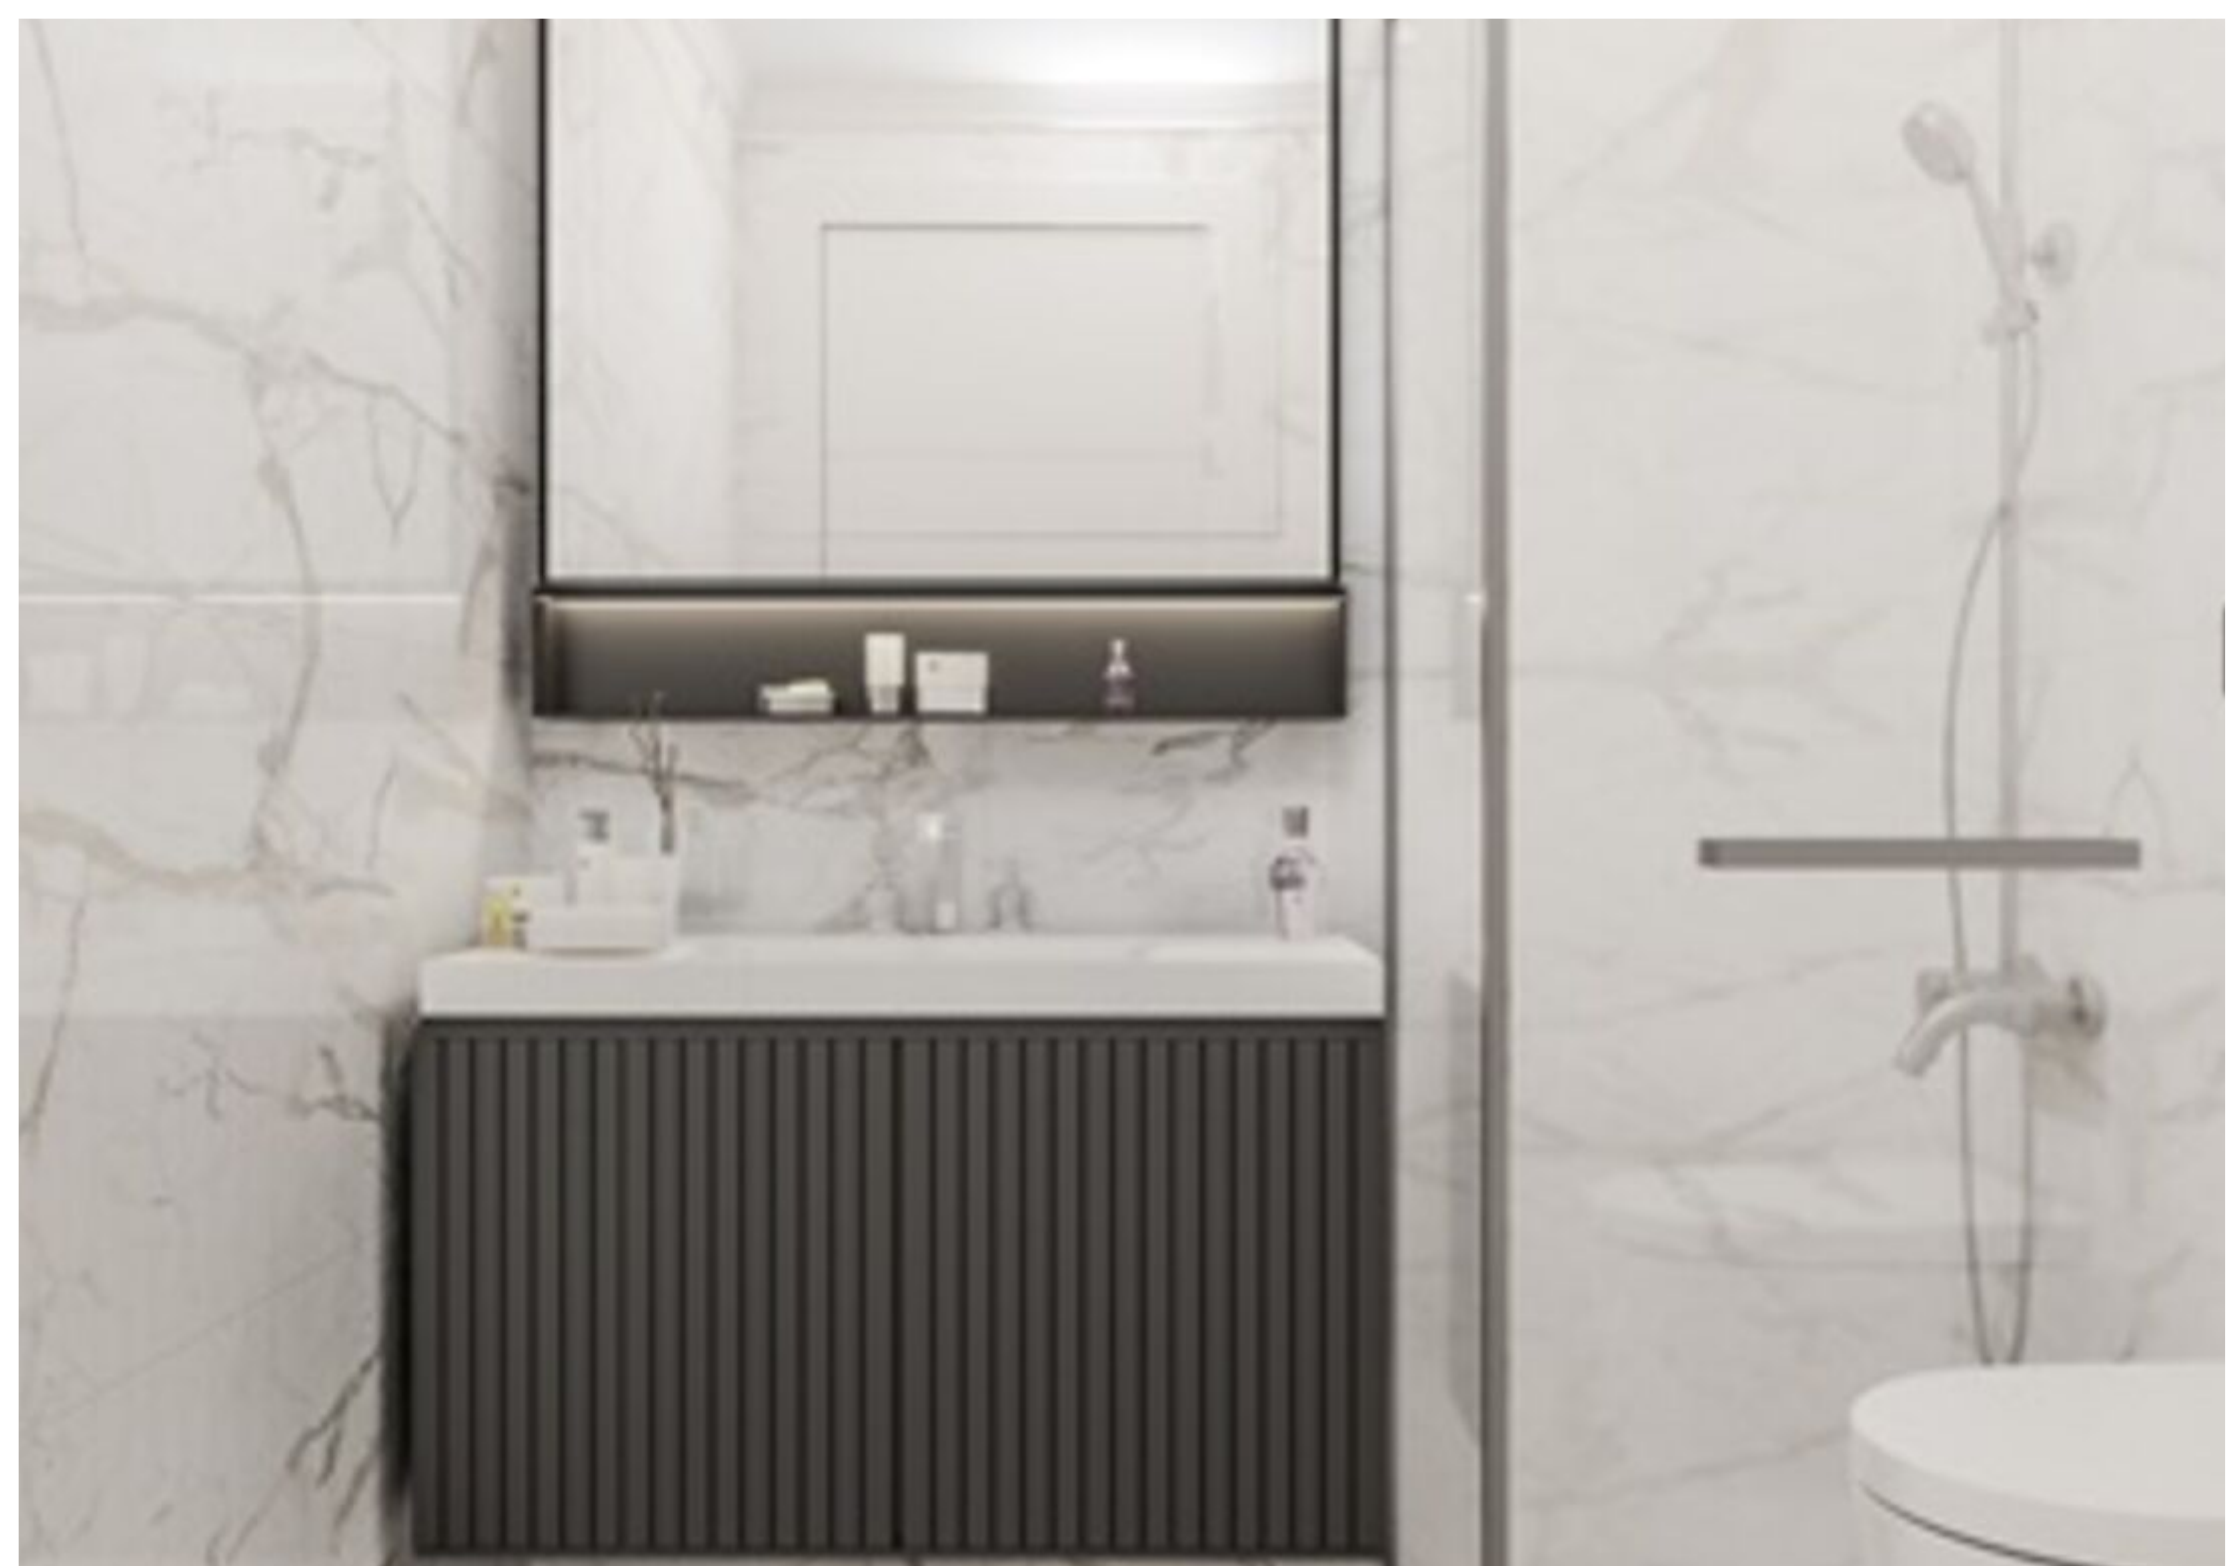





(2+1) DAİRE 11

M <sup>2</sup>	BAHİL ADI
35.00 m <sup>2</sup>	SALON-MUTFAK
4.30 m <sup>2</sup>	BANYO
3.00 m <sup>2</sup>	BALKON
12.00 m <sup>2</sup>	YATILM ODASI
11.80 m <sup>2</sup>	YATILM ODASI
4.00 m <sup>2</sup>	BANYO
3.00 m <sup>2</sup>	HOL
5.70 m <sup>2</sup>	ÇAMAŞIR ODASI
11.70 m <sup>2</sup>	TERAS
105.30 m <sup>2</sup>	DAİRE BRÜT ALAN
13.00 m <sup>2</sup>	ORTAK ALAN
<b>115.30 m<sup>2</sup></b>	<b>TOPLAM BRÜT ALAN</b>

(2+1) DAİRE 12

M <sup>2</sup>	BAHİL ADI
36.70 m <sup>2</sup>	SALON-MUTFAK
4.30 m <sup>2</sup>	BANYO
4.00 m <sup>2</sup>	BALKON
10.10 m <sup>2</sup>	YATILM ODASI
21.00 m <sup>2</sup>	YATILM ODASI
3.00 m <sup>2</sup>	BANYO
3.00 m <sup>2</sup>	BANYO
6.70 m <sup>2</sup>	HOL
14.10 m <sup>2</sup>	TERAS
11.20 m <sup>2</sup>	TERAS
105.10 m <sup>2</sup>	DAİRE BRÜT ALAN
10.00 m <sup>2</sup>	ORTAK ALAN
<b>120.10 m<sup>2</sup></b>	<b>TOPLAM BRÜT ALAN</b>

(2+1) DAİRE 15

M <sup>2</sup>	BAHİL ADI
35.10 m <sup>2</sup>	SALON-MUTFAK
4.40 m <sup>2</sup>	BANYO
6.00 m <sup>2</sup>	BALKON
11.10 m <sup>2</sup>	YATILM ODASI
9.00 m <sup>2</sup>	YATILM ODASI
4.20 m <sup>2</sup>	BANYO
10.40 m <sup>2</sup>	HOL
6.70 m <sup>2</sup>	TERAS
8.10 m <sup>2</sup>	TERAS
91.40 m <sup>2</sup>	DAİRE BRÜT ALAN
10.00 m <sup>2</sup>	ORTAK ALAN
<b>110.40 m<sup>2</sup></b>	<b>TOPLAM BRÜT ALAN</b>

(2+1) DAİRE 13

M <sup>2</sup>	BAHİL ADI
36.70 m <sup>2</sup>	SALON-MUTFAK
11.00 m <sup>2</sup>	YATILM ODASI
10.00 m <sup>2</sup>	YATILM ODASI
4.30 m <sup>2</sup>	BANYO
5.00 m <sup>2</sup>	BALKON
67.30 m <sup>2</sup>	DAİRE BRÜT ALAN
7.60 m <sup>2</sup>	ORTAK ALAN
<b>64.90 m<sup>2</sup></b>	<b>TOPLAM BRÜT ALAN</b>

(3+1) DAİRE 14

M <sup>2</sup>	BAHİL ADI
60.00 m <sup>2</sup>	SALON-MUTFAK
5.00 m <sup>2</sup>	BANYO
6.00 m <sup>2</sup>	BALKON
14.00 m <sup>2</sup>	YATILM ODASI
10.00 m <sup>2</sup>	YATILM ODASI
10.00 m <sup>2</sup>	YATILM ODASI
5.00 m <sup>2</sup>	BANYO
4.00 m <sup>2</sup>	BANYO
5.00 m <sup>2</sup>	HOL
10.00 m <sup>2</sup>	TERAS
10.00 m <sup>2</sup>	TERAS
105.00 m <sup>2</sup>	DAİRE BRÜT ALAN
10.00 m <sup>2</sup>	ORTAK ALAN
<b>115.00 m<sup>2</sup></b>	<b>TOPLAM BRÜT ALAN</b>





(1+1) DAİRE 1

M <sup>2</sup>	MARAL ADI
25.48 m <sup>2</sup>	SALON-MUTFAK
11.30 m <sup>2</sup>	YATIR ODA
4.30 m <sup>2</sup>	BANYO
5.85 m <sup>2</sup>	SALON
46.33 m <sup>2</sup>	DAİRE BİTİT ALAN
7.85 m <sup>2</sup>	ORTAK ALAN
<b>52.18 m<sup>2</sup></b>	<b>TOPLAM BİTİT ALAN</b>

(1+1) DAİRE 2

M <sup>2</sup>	MARAL ADI
24.55 m <sup>2</sup>	SALON-MUTFAK
11.40 m <sup>2</sup>	YATIR ODA
4.30 m <sup>2</sup>	BANYO
6.85 m <sup>2</sup>	SALON
45.15 m <sup>2</sup>	DAİRE BİTİT ALAN
7.85 m <sup>2</sup>	ORTAK ALAN
<b>52.79 m<sup>2</sup></b>	<b>TOPLAM BİTİT ALAN</b>



(1+1) DAİRE 5

M <sup>2</sup>	MARAL ADI
23.75 m <sup>2</sup>	SALON-MUTFAK
10.80 m <sup>2</sup>	YATIR ODA
4.10 m <sup>2</sup>	BANYO
6.50 m <sup>2</sup>	SALON
44.15 m <sup>2</sup>	DAİRE BİTİT ALAN
7.85 m <sup>2</sup>	ORTAK ALAN
<b>51.75 m<sup>2</sup></b>	<b>TOPLAM BİTİT ALAN</b>

(2+1) DAİRE 3

M <sup>2</sup>	MARAL ADI
24.75 m <sup>2</sup>	SALON-MUTFAK
11.30 m <sup>2</sup>	YATIR ODA
12.30 m <sup>2</sup>	YATIR ODA
4.30 m <sup>2</sup>	BANYO
5.85 m <sup>2</sup>	SALON
47.35 m <sup>2</sup>	DAİRE BİTİT ALAN
7.85 m <sup>2</sup>	ORTAK ALAN
<b>64.90 m<sup>2</sup></b>	<b>TOPLAM BİTİT ALAN</b>

(1+1) DAİRE 4

M <sup>2</sup>	MARAL ADI
25.00 m <sup>2</sup>	SALON-MUTFAK
10.80 m <sup>2</sup>	YATIR ODA
4.10 m <sup>2</sup>	BANYO
6.85 m <sup>2</sup>	SALON
43.85 m <sup>2</sup>	DAİRE BİTİT ALAN
7.85 m <sup>2</sup>	ORTAK ALAN
<b>51.90 m<sup>2</sup></b>	<b>TOPLAM BİTİT ALAN</b>



letoestate.ru